



NB: Ces plans sont des plans permis de construire, ils sont uniquement destinés à cet usage, ils ne sont pas des plans d'exécution et ne peuvent en aucun cas être utilisés pour la construction.

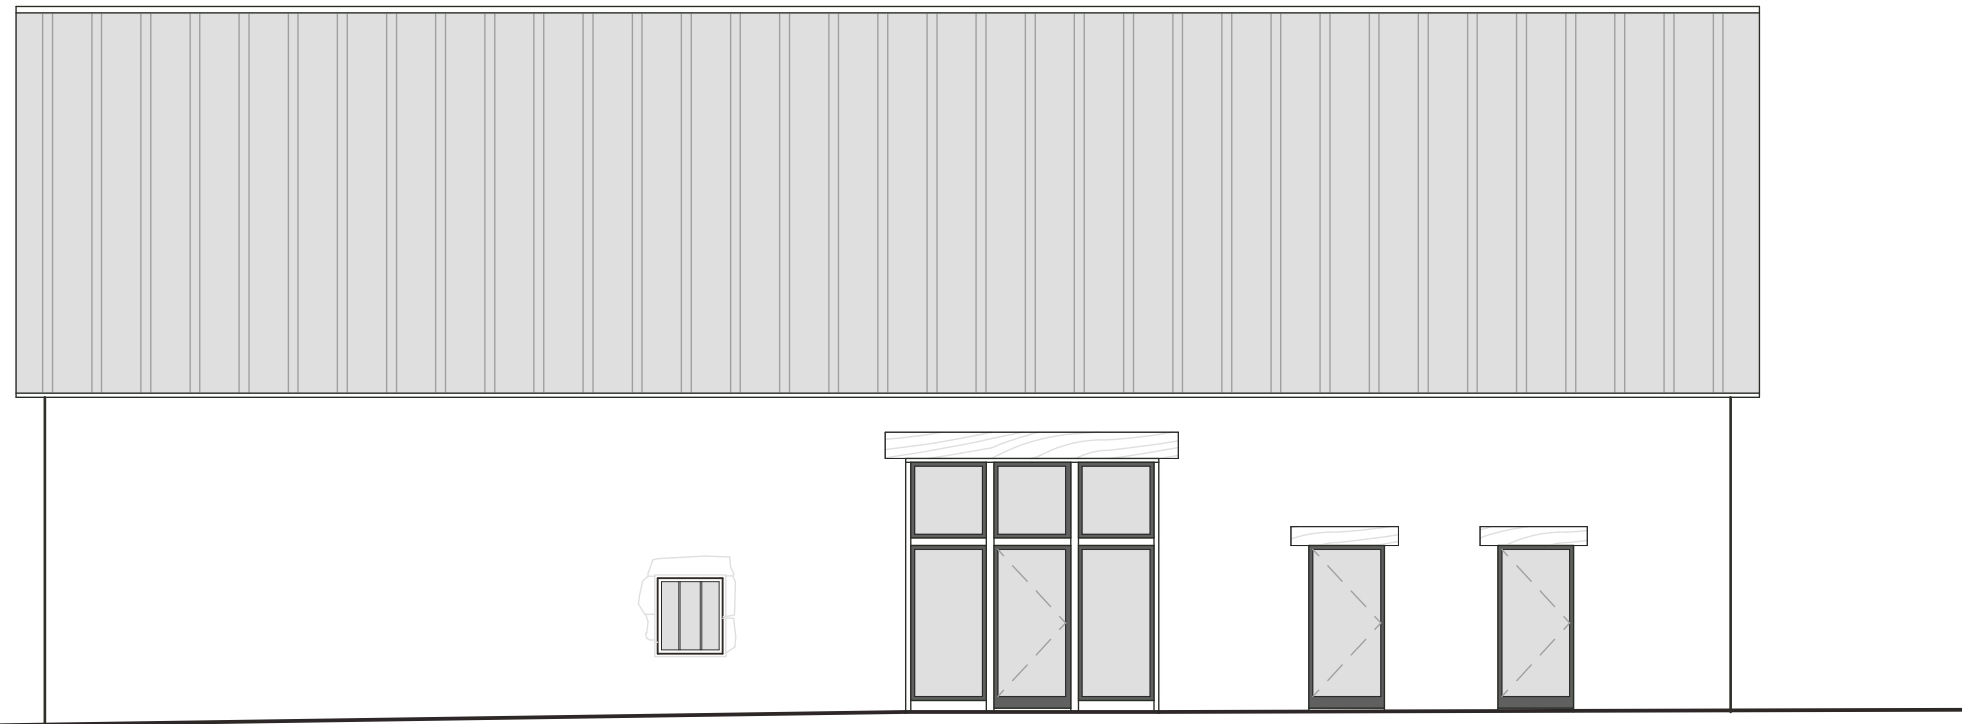

Façade EST

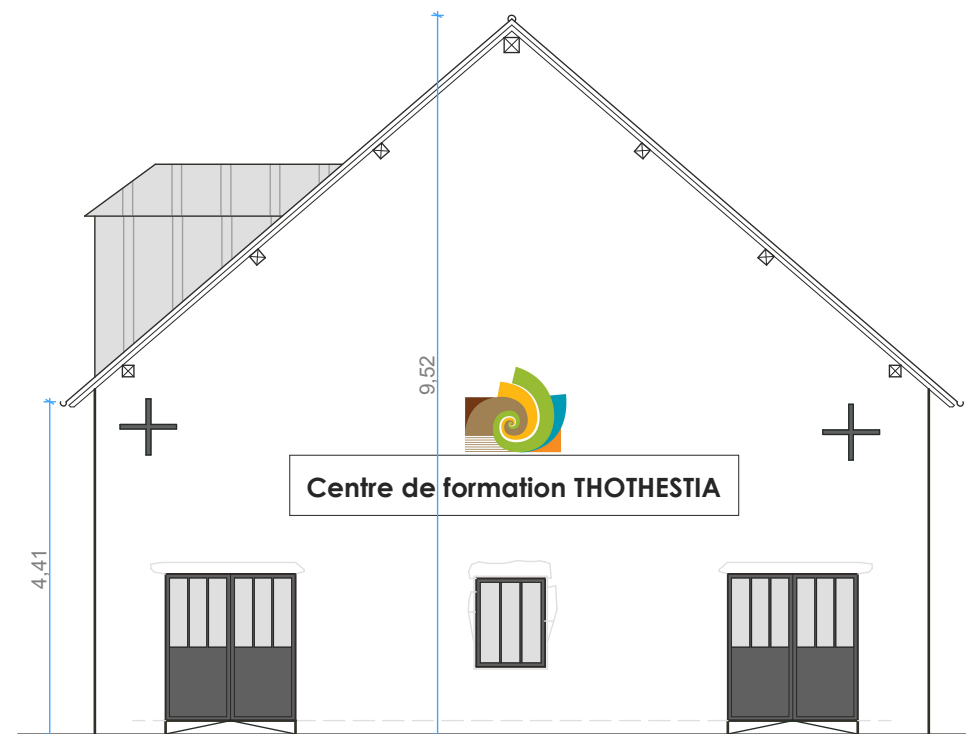

Pignon SUD

PC 5 - Façades projet	
Projet :	M. MALDANT Dominique
Adresse du projet :	3 rue des Loubières, 03110 Espinasse-Vozelle
Date :	Février 2021
Ech.: 1/100ème	